

関係各位 様

鳴尾浜地区 護岸改修工事のお知らせ

平素は格別のお引き立てに預かり厚く御礼申し上げます。

さて、この度鳴尾浜地区において護岸工事を下記の通り行う事となりました。

工事内容については、既設ブロック撤去設置、捨石均し等、水上作業が大半である為、一般船舶及び第三者様への安全を図り、無事故・無災害にて工事の完了を目指して参りますので、何卒、御理解御協力を賜りますよう、よろしくお願い申し上げます。

敬 具

記

□工事名称： 尼崎西宮芦屋港海岸 鳴尾浜地区東護岸改修工事（その2）

□工事場所： 西宮市鳴尾浜 地先

□工事期間： 令和3年11月17日 ～ 令和4年3月25日（仮）

□工事内容：	海上地盤改良工	2045 m <sup>3</sup>	消波工	1502 個
	基礎工	680 m <sup>3</sup>	土工	1967 m <sup>3</sup>
	本体工	1331 m <sup>3</sup>	構造物撤去工	15 m <sup>3</sup> 922 個
	被覆・根固工	474 m <sup>3</sup>		

□作業時間： 午前8時より午後5時まで（原則として土曜日、日曜日を除く）

ただし、作業の都合上、やむを得ず作業時間帯以外に作業を行う場合があります。

□発注者： 兵庫県 阪神南県民センター 担当者： 庄野 武朗

尼崎港管理事務所 高潮対策推進課 TEL 06-6412-1412

□受注者： 株式会社 森長組 関西支店

担当者（正）： 谷口 忍 担当者（副）： 河野 竜也


☎ 090-3262-5040 ☎ 080-1440-7429

□工程表：

工 種	細 目	数 量	令和3年			令和4年																				
			12月			1月			2月			3月			4月			5月			6月			7月		
			10	20	30	10	20	30	10	20	30	10	20	30	10	20	30	10	20	30	10	20	30	10	20	30
準備工	基準点測量、仮設工	1式	■	■	■																					
地盤改良工	床掘工、揚土工	2045 m <sup>3</sup>				■	■	■	■	■	■															
構造物撤去工	撤去工（ブロック）	922 個							■	■	■															
基礎工	基礎捨石工	680 m <sup>3</sup>							■	■	■															
構造物撤去工	取壊し工（チェンク）	15 m <sup>3</sup>																								
本体工	場所打コンクリート工	1331 m <sup>3</sup>							■	■	■	■	■	■	■	■	■	■	■	■						
被覆・根固工	被覆石工	474 m <sup>3</sup>																								
消波工	消波ブロック工	1502 個																								
土工	残土処理工	1967 m <sup>3</sup>																								
安全管理	安全巡視船	1式	■	■	■	■	■	■	■	■	■	■	■	■	■	■	■	■	■	■	■	■	■	■	■	■
後片付け工		1式																								

※ 甲子園浜のヤードは主に建設発生土や資機材の荷揚げや積み込みヤードとして使用します。


□施工フロー

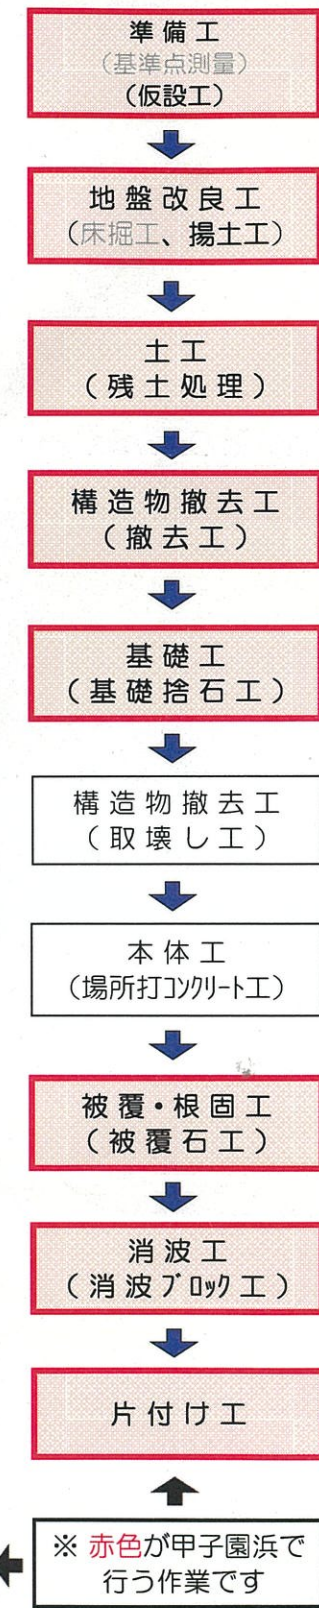


□施工状況図




《位置図》

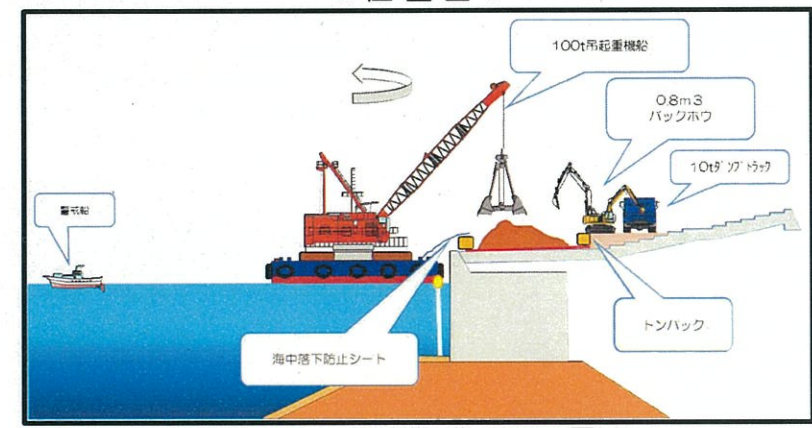

《甲子園浜作業状況図》

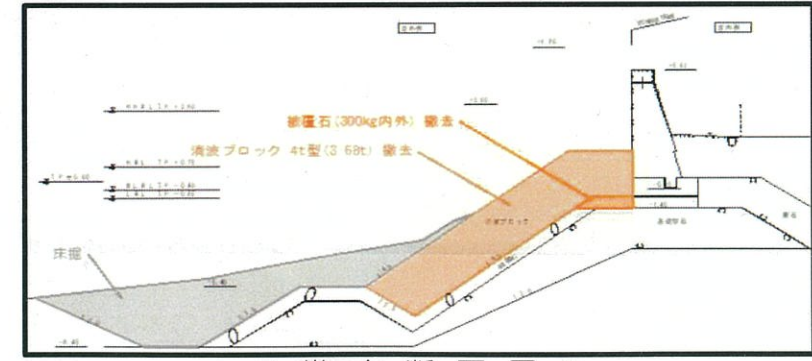

《撤去断面図》

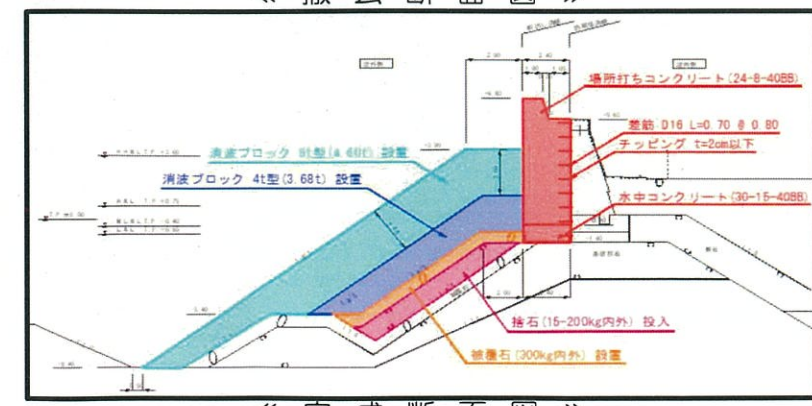

《完成断面図》