

～ 海上作業予定のお知らせ～

工事説明

1. 工事の概要

- ①工事箇所 西宮市 今津真砂町地先（下図参照）
- ②工事内容 海中に埋設されている水道管の位置調査
- ③工事期間 令和5年5月23日（火）～ 令和5年6月9日（金）（予定）
- ④調査方法
 - ・海上調査：起重機船（60t吊）、引船、押船を使用し、ジェットボーリング工法にて調査を行います。
 - ・使用船舶は5/23 AM8：30頃に現場到着。最長6/9まで停泊します。

2. 担当


兵庫県阪神南県民センター尼崎港管理事務所 河川整備課
 総括監督員 古家 寛之
 主任監督員 永田 徹 電話：06-6412-1370

3. 施工業者

松岡土木株式会社 [尼崎市道意町3-8-6]
 現場代理人 岡本 正光



工事平面図

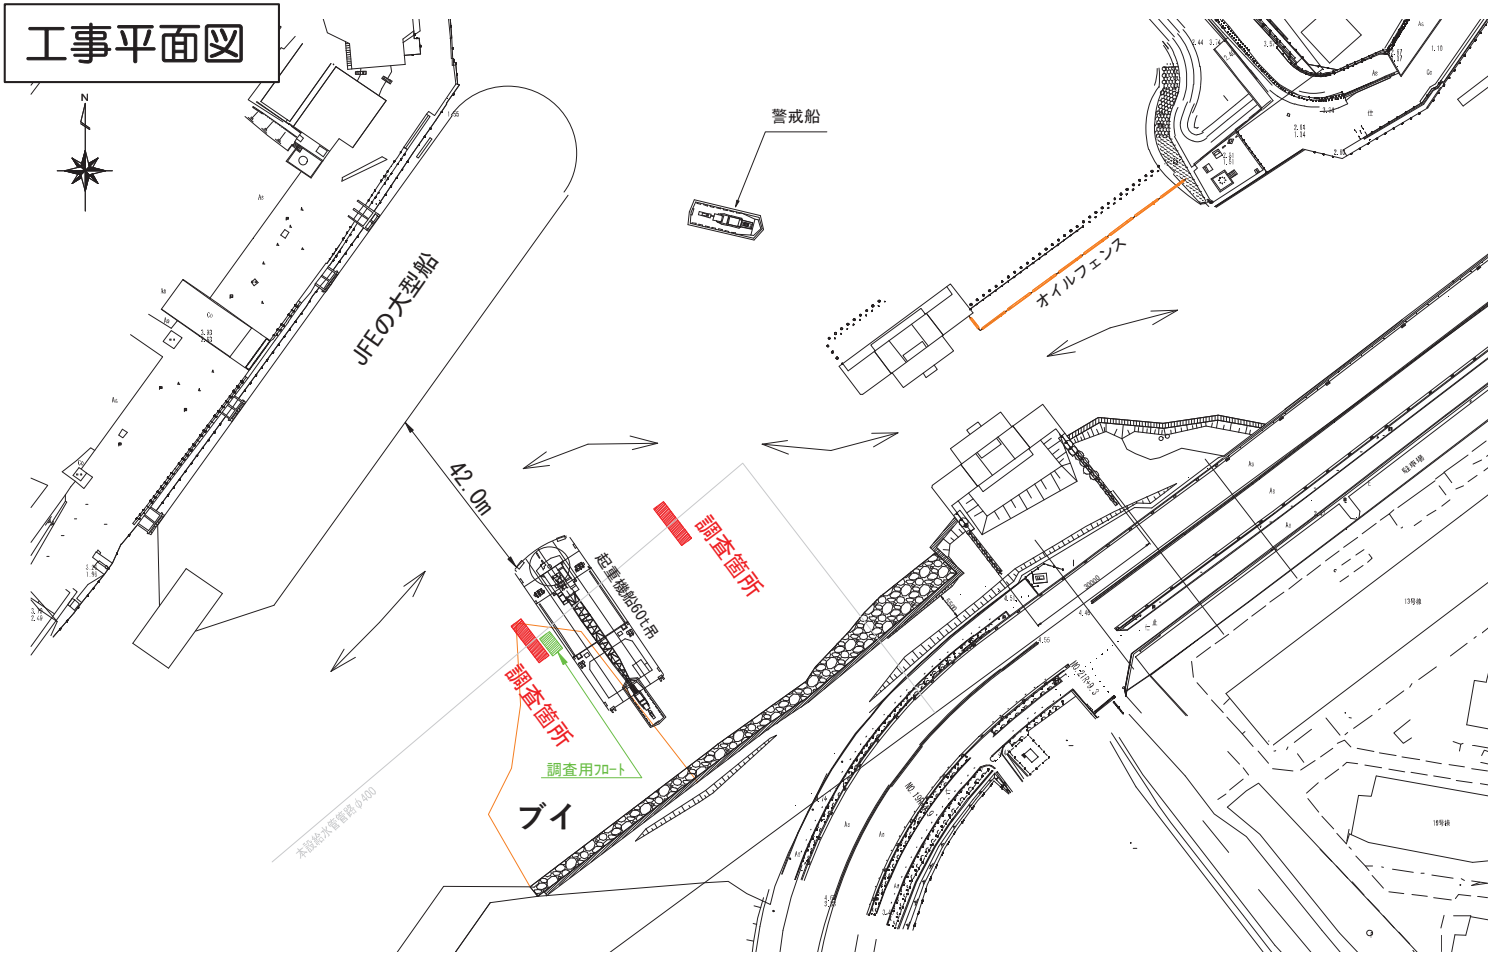

写真

※ 現在、ブイで囲われた近くで作業します。

